


SEKTION A-A

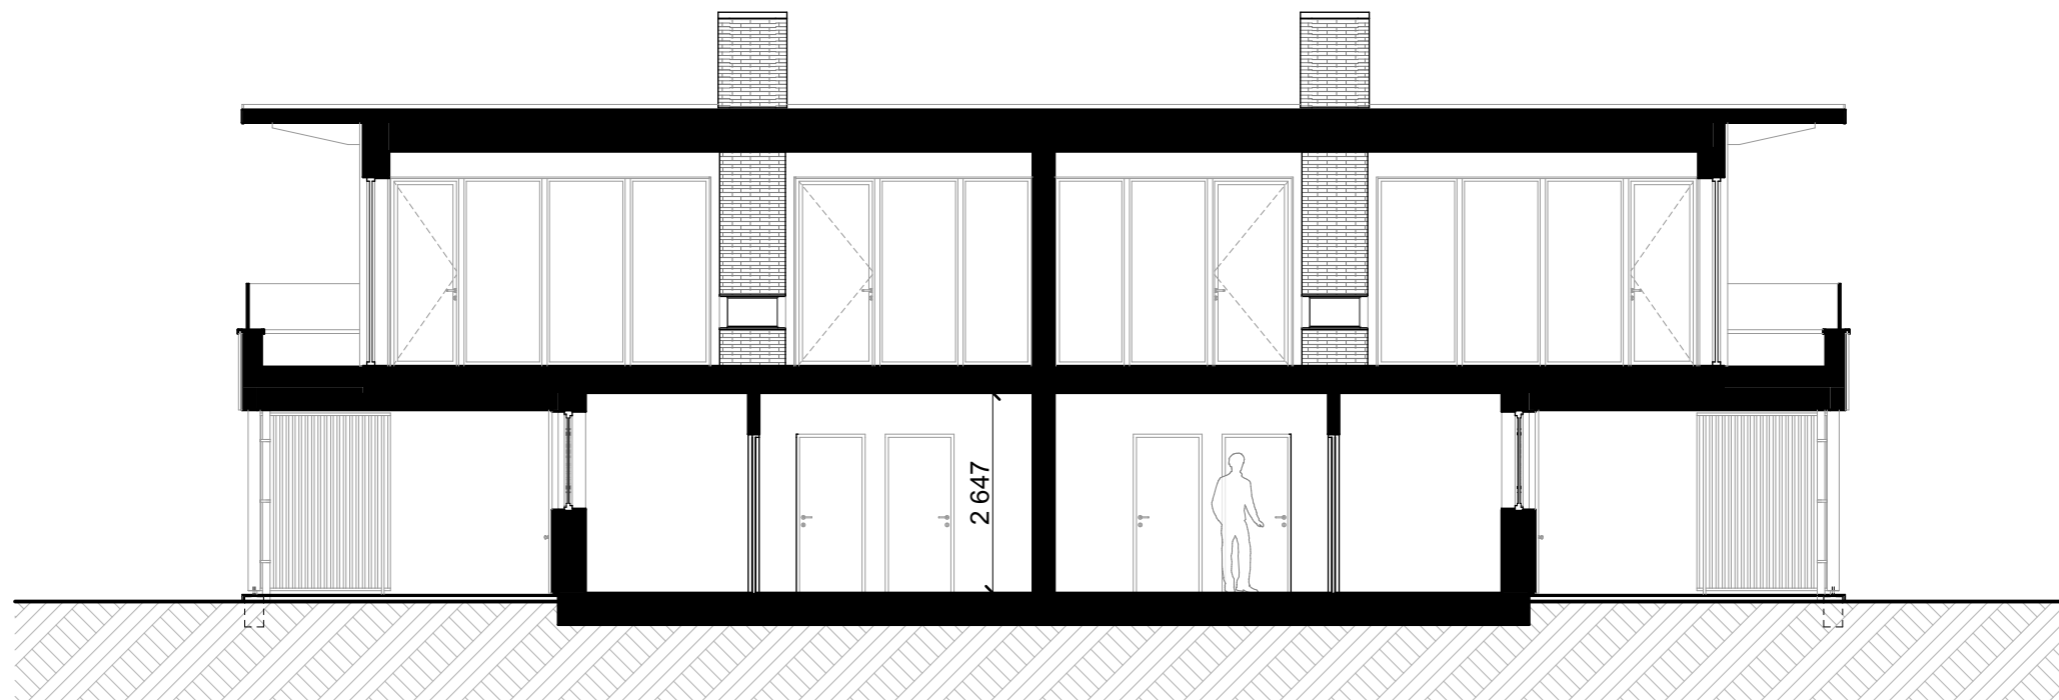

SEKTION B-B

SKALA 1:100

